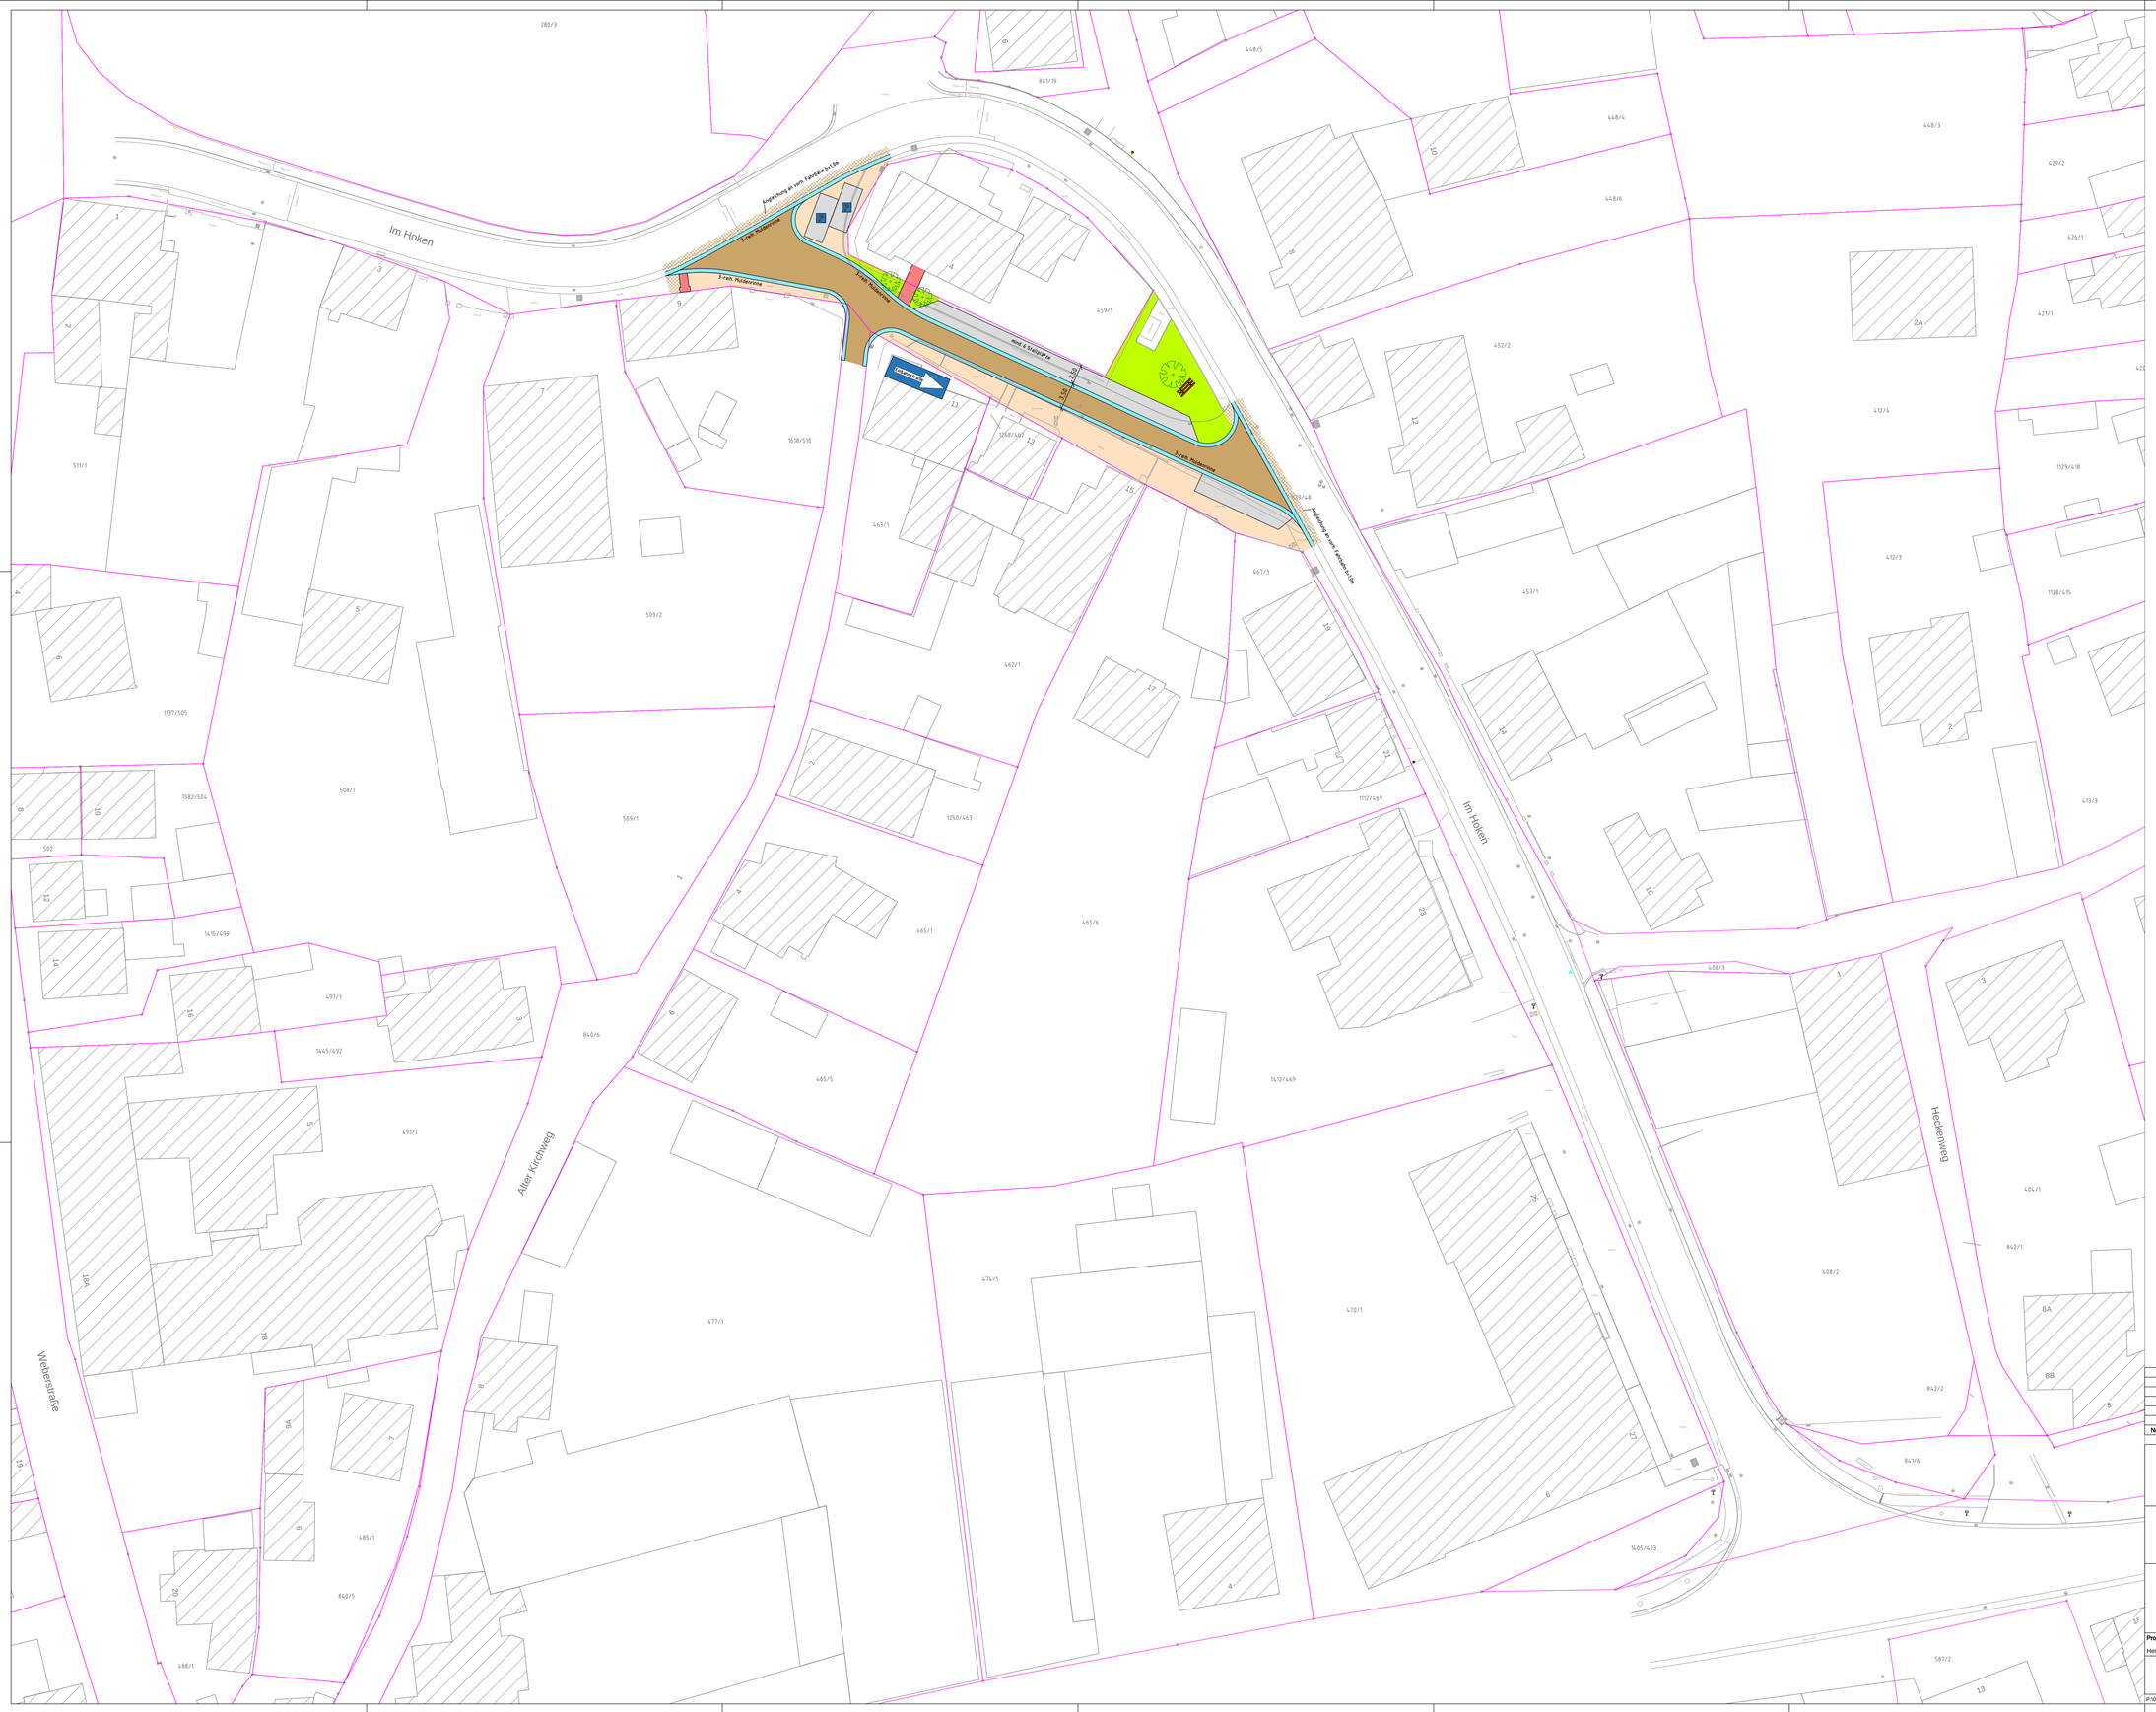

Zeichenerklärung:

- gepl. Erneuerung Pflaster Gehweg
- gepl. Erneuerung Pflaster Fahrbahn
- gepl. Stellplätze in Pflaster
- gepl. Pflasterfläche
- gepl. Begrünung
- Angleichung an vorh. Fahrbahn/Befestigung
- gepl. Rinnen

Nr.	Änderung	Geändert am	Name

Gemeinde Hohenhameln

Dorferneuerung Hohenhameln
Umgestaltung und Sanierung "Im Hoken"

Lageplan
Vorplanung

Maßstab:	1 : 250
Datum:	12.06.2018
Plotdatum:	
Anlage:	2
Blatt:	1

Projektleitung:	Bearbeitung:	gezeichnet:	geprüft:	Projekt-Nr.:	Projekt-Datei:	Plot-Datei:
Herzog	Herzog	Funke	i.V. Püschel	0811-18-015		

SWECO
Sweco GmbH
Hefehof 23, 31785 Hameln, Tel. 05151/934-0 Fax -266

P:\02_TM\0811\Pro\0811-18-015-DE_Hohenhameln_Im_Hoken\090-Plane\Autocad\ImHoken-Lageplan-250.dwg