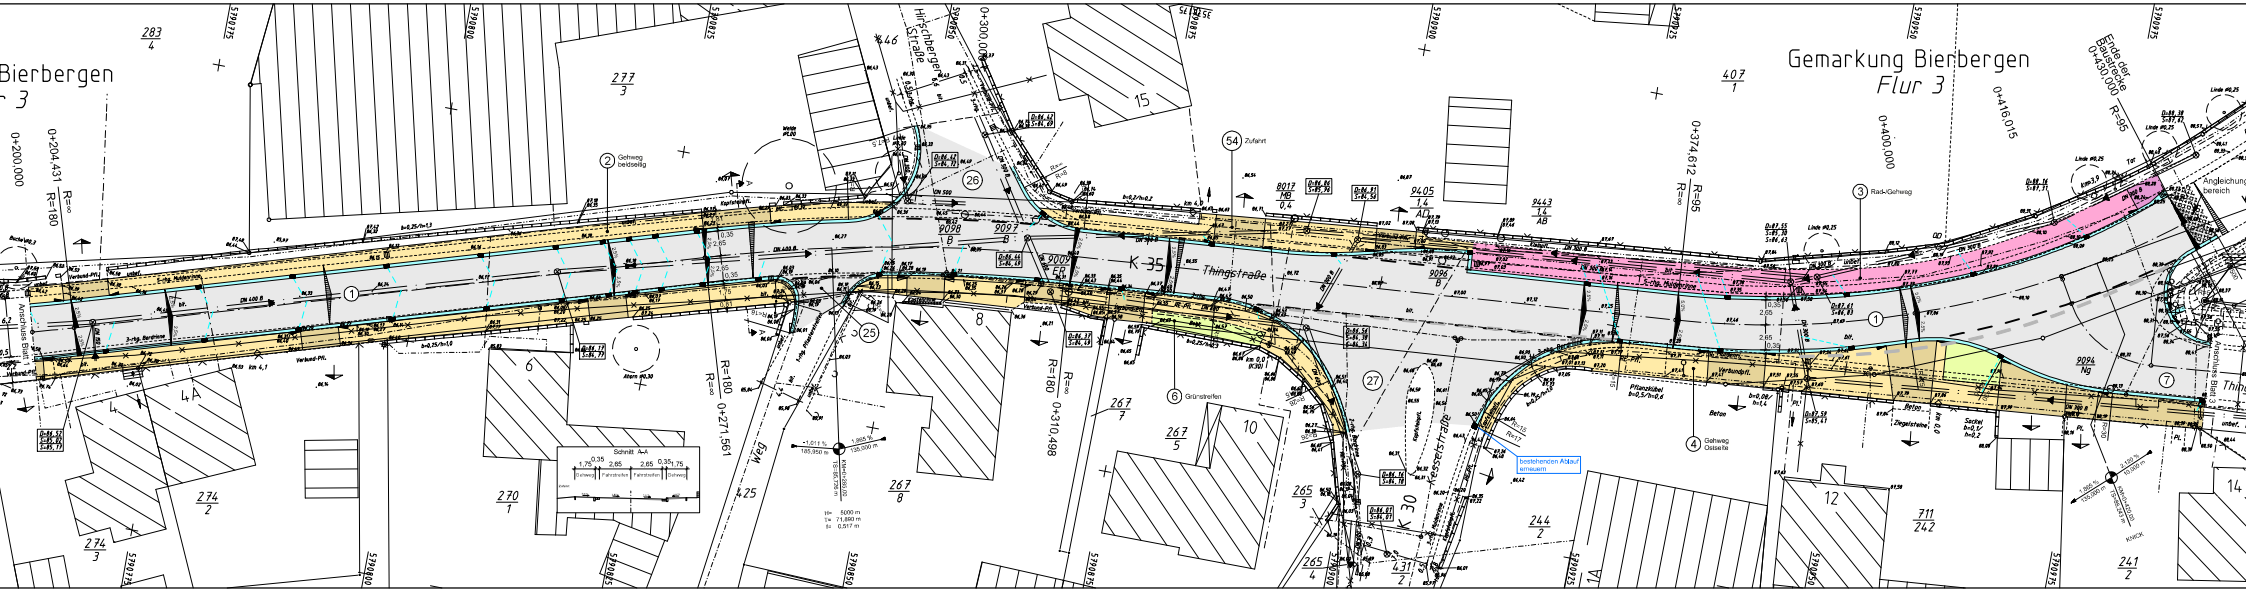

Bierbergen
Gemarkung Bierbergen
Flur 3
Thingstraße
Hirschberger Straße
Kesselstraße
K 35
K 30
Gehweg beidseitig
Zufahrt
Rad-/Gehweg
Gehweg Ostseite
Grünstreifen
Angleichung bereich
Ende der Baustrecke
Schnitt A-A
bestehenden Ablauf einsaam