

Bebauungsplanunterlage:

Ansprechpartner: Gesine Stähler-Balke

- Am Hämeler Weg -

Gemeinde: Hohenhameln
 Gemarkung: Harber
 Flur: 2
 Flurstück: 93/5 u.a.

Kartengrundlage: Automatisierte Liegenschaftskarte
 Quelle: Auszug aus den Geobasisdaten der
 Niedersächsischen Vermessungs-
 und Katasterverwaltung

© (2015) LGLN

Maßstab: 1:1000

Datum: 10.02.2015



Dehnenfeld



Gemarkung Hohenhameln
 Flur 5

Anmerkung:
 Diese Angaben sind nicht im
 Liegenschaftskataster nach-
 gewiesen.

Gemeinde Hohenhameln
 Ortschaft Harber
Biogasanlage am Hämeler Wege
 Bebauungsplan

Stand: § 10 (1) BauGB

Dr.-Ing. W. Schwerdt Büro für Stadtplanung GbR - Waisenhausdamm 7 - 38100 Braunschweig

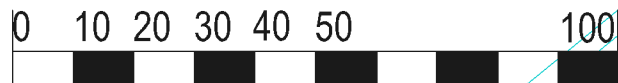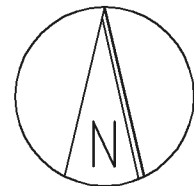

Flur 6