

**Ortsrat Soßmar am 07.02.2023**

**Verlegen von Rasengittersteinen vor dem Grundstück Lange Reihe 10**

Der Anwohner beantragt den öffentlichen Bereich vor seinem Grundstück „Lange Reihe 10“, in der Anlage rot markiert, mit Rasengittersteinen, aus zu legen.

Die Verwaltung hat keine Bedenken. Der OR Soßmar wird um Zustimmung gebeten.




Gemeinde: Hohenhameln  
Gemarkung: Soßmar  
Hinweis:

Flurstück: 394/180  
Flur: 2

Erstellt am 21.08.2014

N = 6788522


E = 32572315

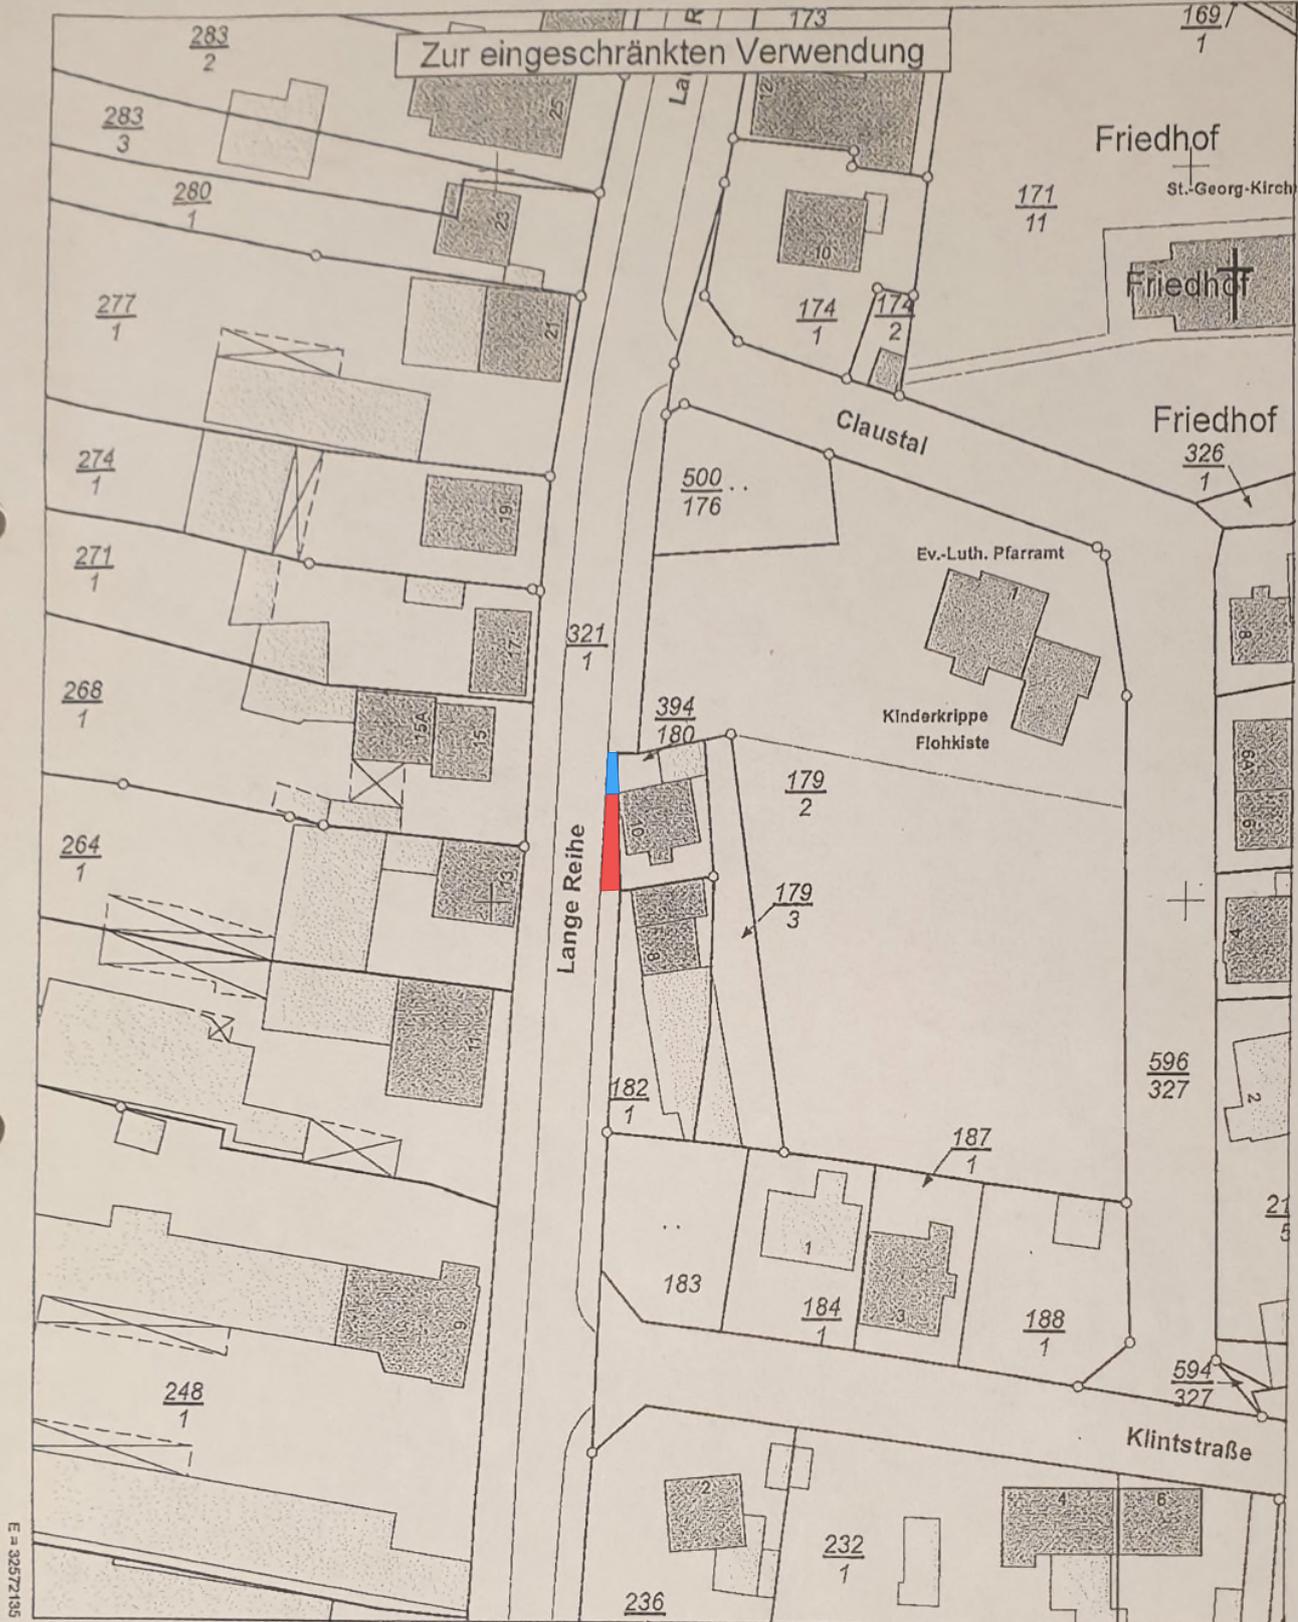

E = 32572315

N = 6788302

Maßstab 1:1000

 

Meter

Verantwortlich für den Inhalt:  
Landesamt für Geoinformation und Landesvermessung Niedersachsen  
- Katasteramt Peine - Stand: 16.08.2014  
Kantstraße 5  
31224 Peine

Bereitgestellt durch:  
Oberfinanzdirektion Niedersachsen  
- Bau und Liegenschaften -  
Waterloostraße 4  
30169 Hannover  
Zeichen:

Die Verwertung für nichteigene oder wirtschaftliche Zwecke und die öffentliche Wiedergabe ist gemäß § 5 Niedersächsisches Gesetz über das amtliche Vermessungswesen vom 12. Dezember 2002 (Nds. GVBl. 2003) nur mit Erlaubnis der für den Inhalt verantwortlichen Behörde zulässig.