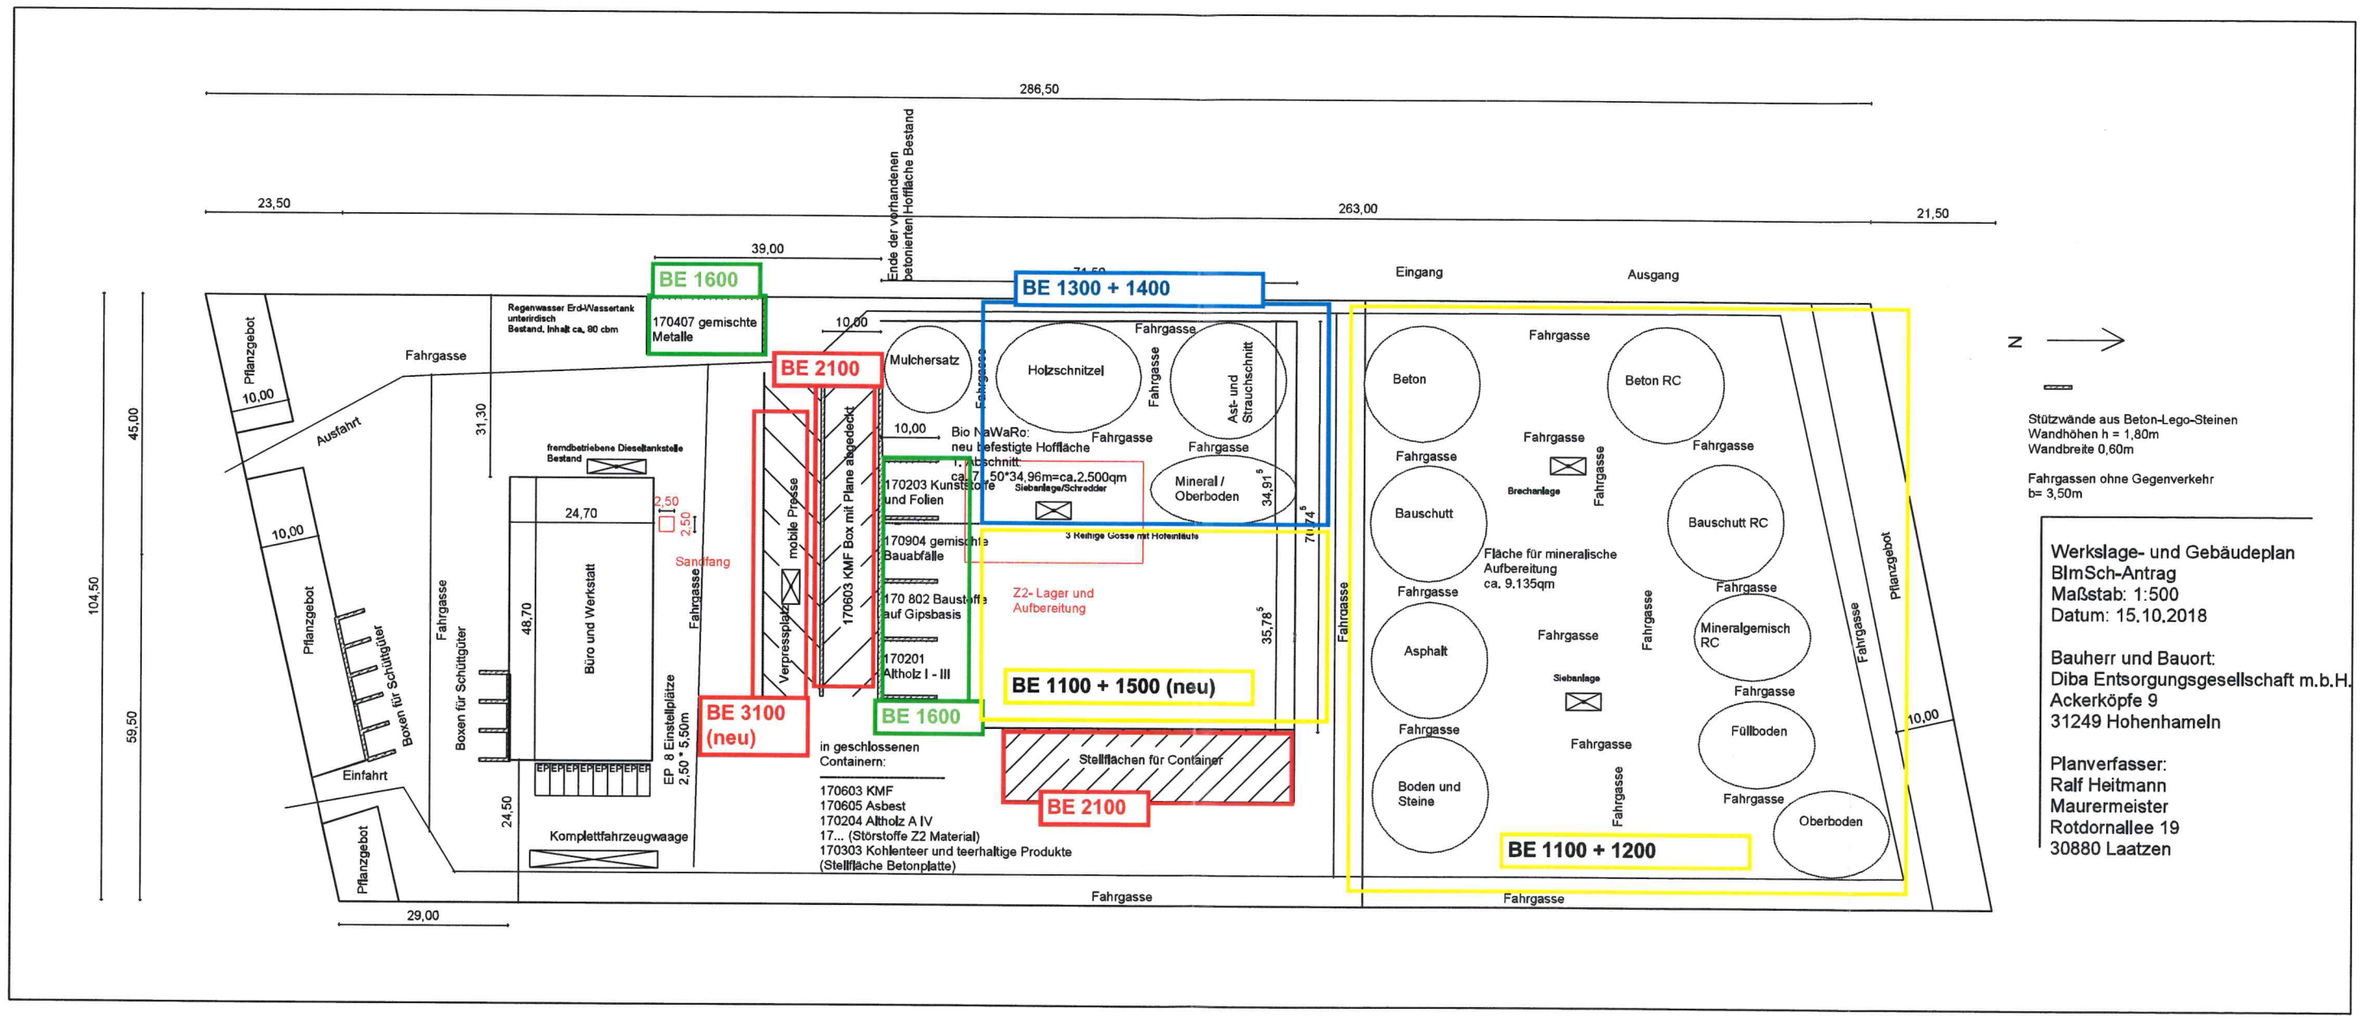


Werkslage- und Gebäudeplan
BImSch-Antrag
Maßstab: 1:500
Datum: 15.10.2018

Bauherr und Bauort:
Diba Entsorgungsgesellschaft m.b.H.
Ackerköpfe 9
31249 Hohenhameln

Planverfasser:
Ralf Heitmann
Maurermeister
Rotdornallee 19
30880 Laatzen