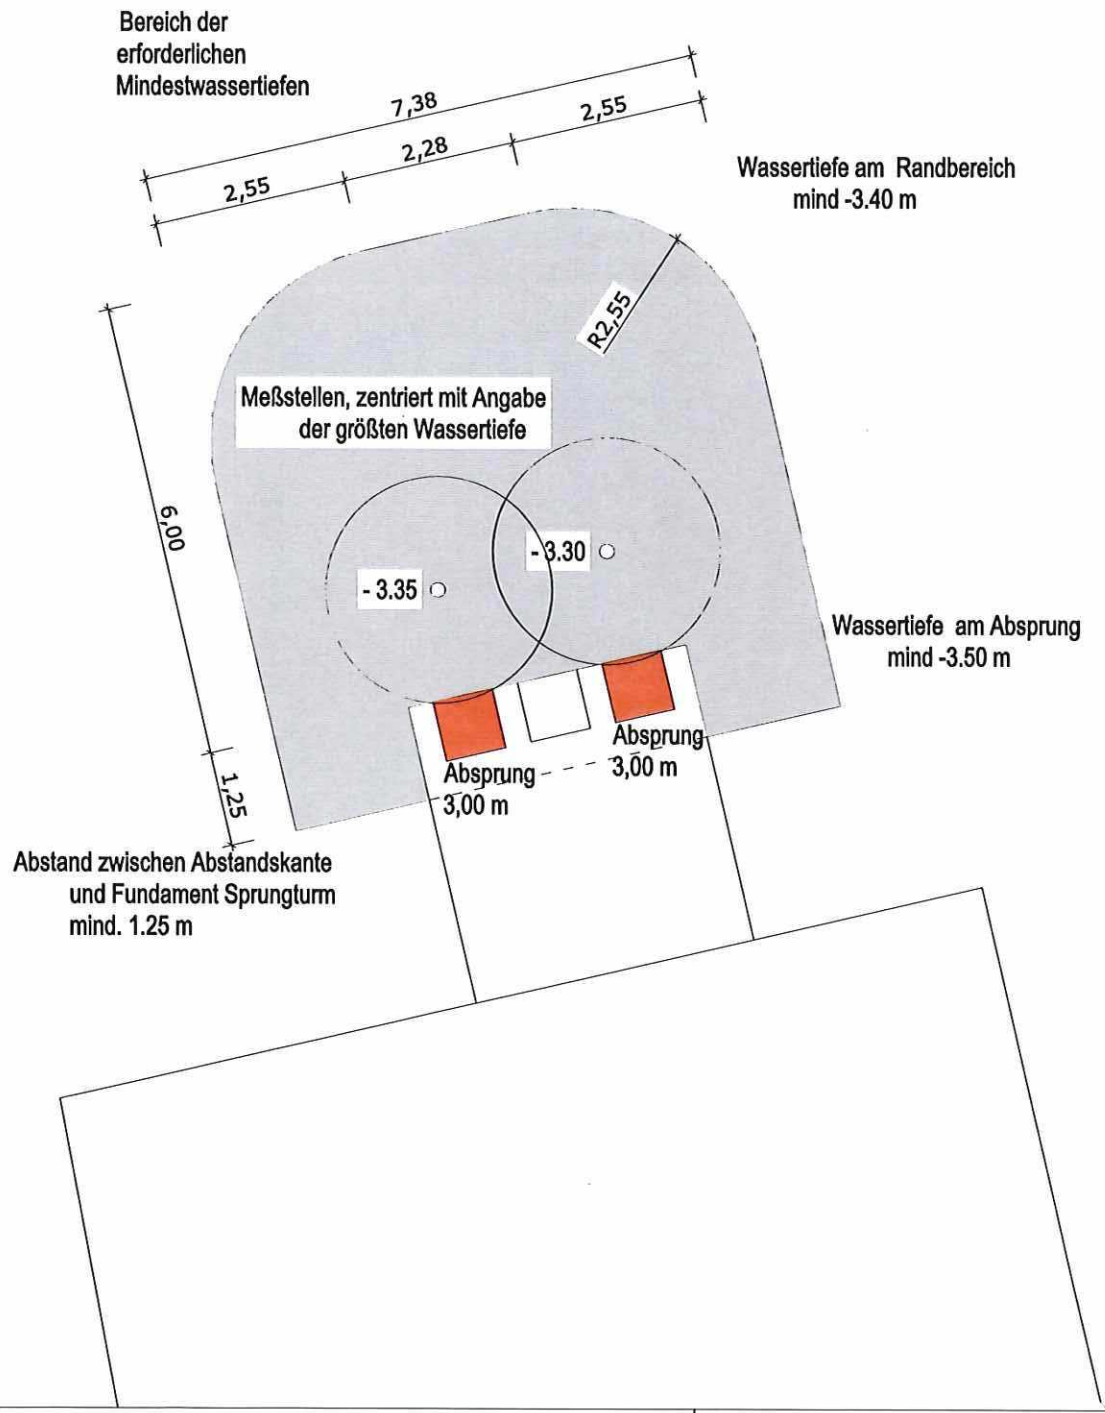
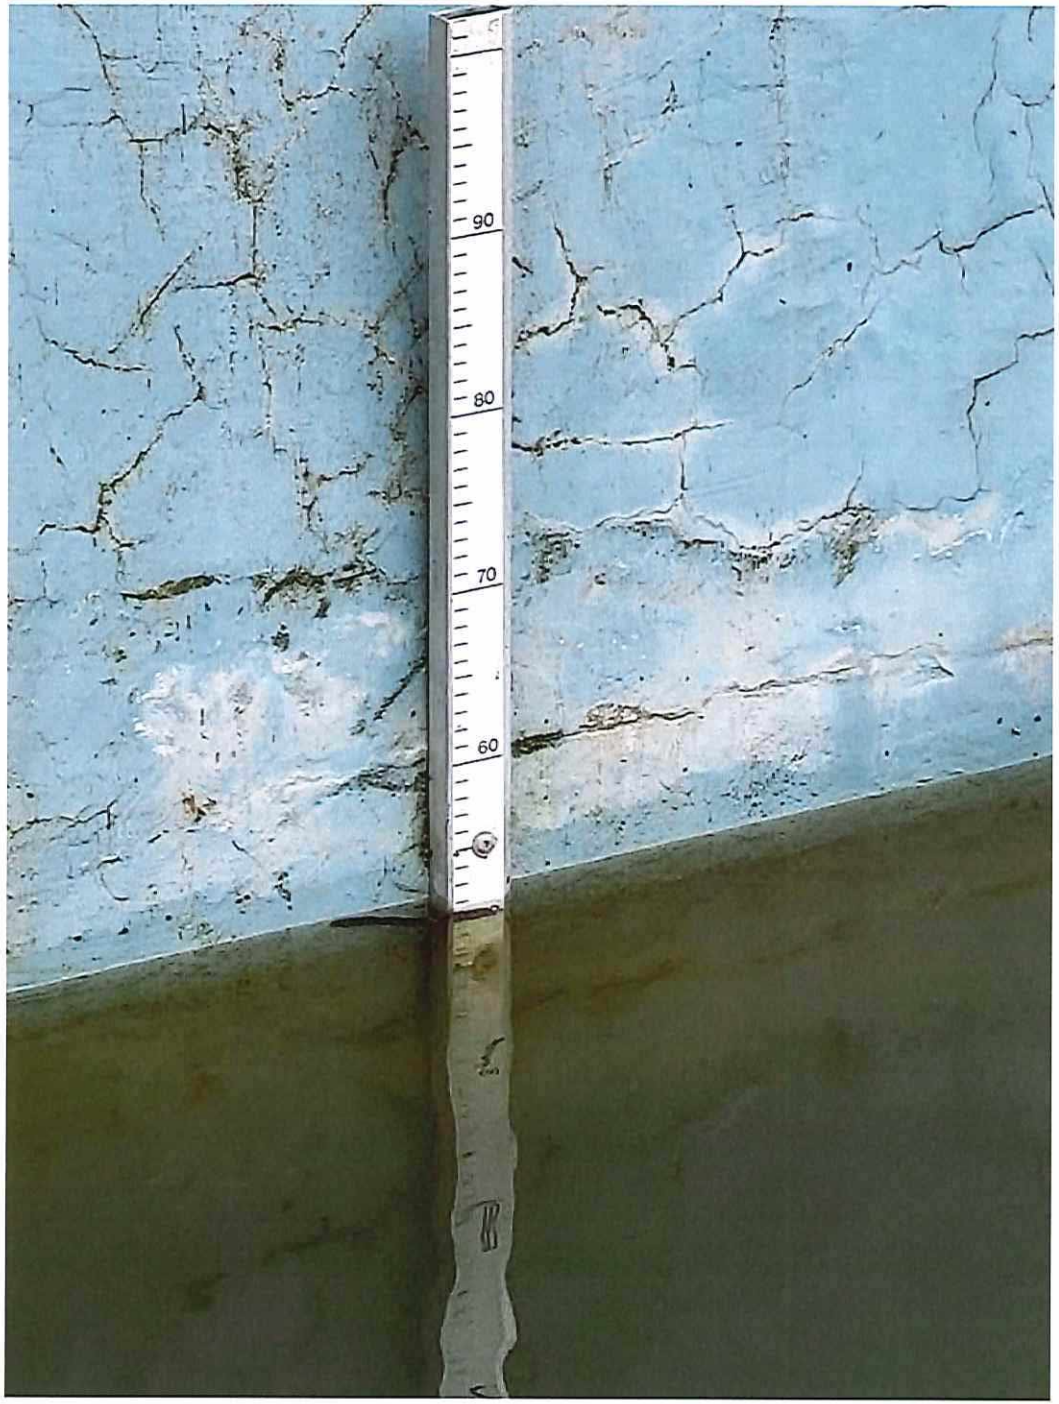


Gemeinde Hohenhameln
- Der Bürgermeister -
Marktstraße 13, 31249 Hohenhameln
Telefon: 05128/401- 0 Fax: 05128/401-34
www.hohenhameln.de

Übersicht Tiefenmessung Pfannteich am Sprungturm
Messung am 26.02.2024
Messdaten sind jeweils Maximalwerte innerhalb eines 1,00 - 2,00 m
Radius um die eingezeichneten Messpunkte

	Tag	Name	Maßstab
Gezeichnet	26.02.2024	Do	1: 100
Geprüft			Blatt-Nr.:


90
80
70
60